


Befestigung der Steuerung an Wand oder Decke möglich.
Bei Montage in der Zwischendecke, ist immer eine
Revisionsöffnung von 500x500mm erforderlich

Anschlusskabel werkseits
3x 0,75 mm²

Steckdose bauseits
200-240V 50-60 Hz min. 10A

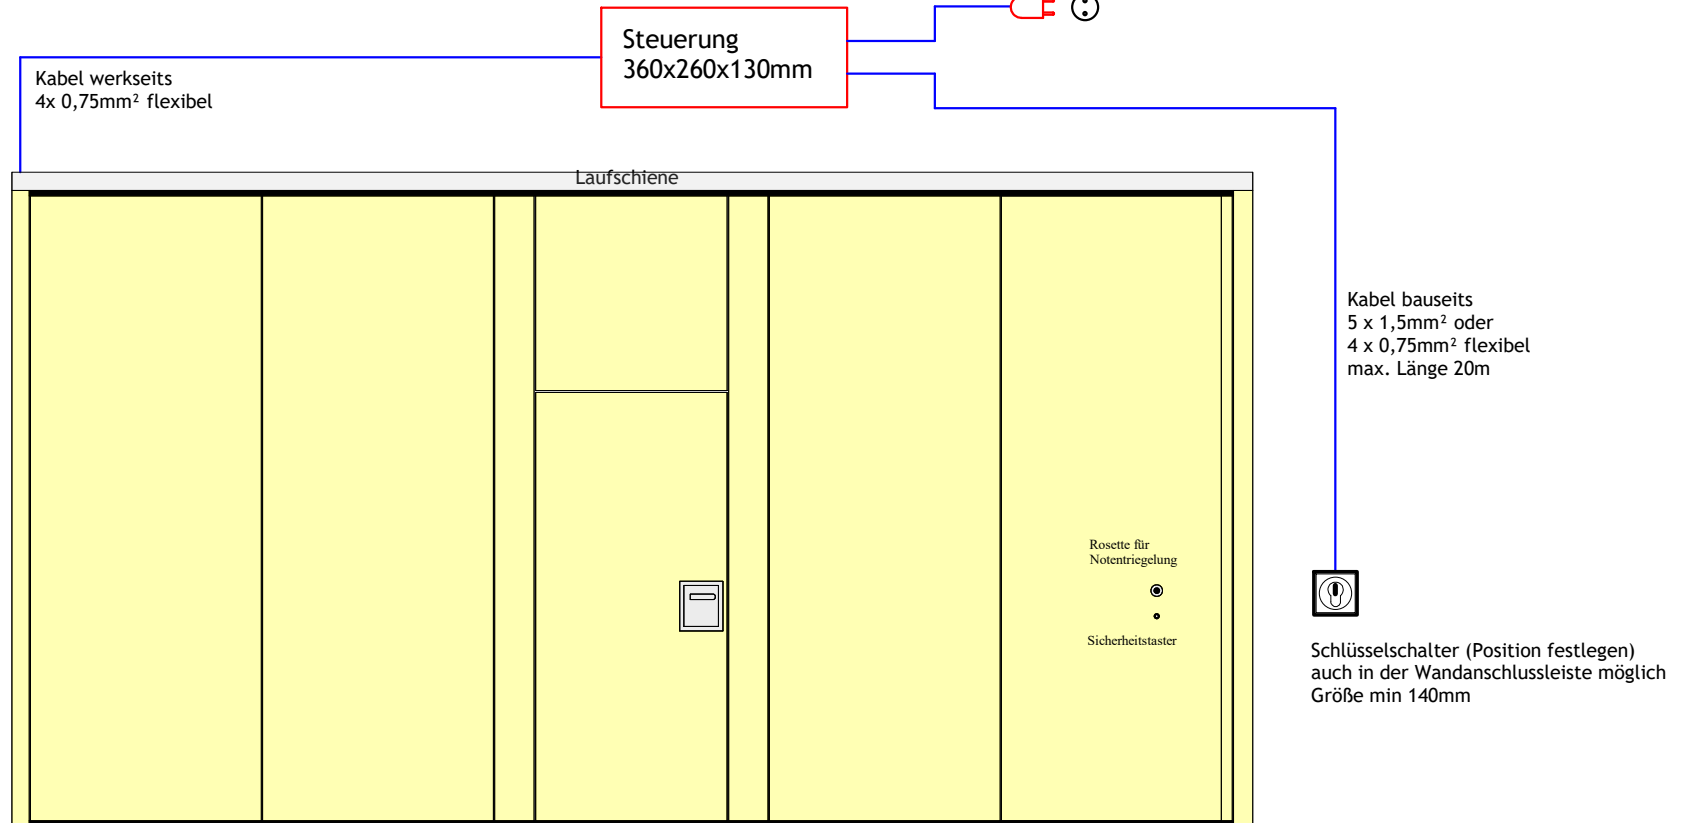

Anschlussplan für Teilelektronik e-drive

DORRflex

Elementdetails
Anschlussplan

DORRING
Mobile Trennwände

Siemensstr. 16
D-75210 Kelttern-Dietlingen
Tel. +49 (0) 7236 980293
Fax +49 (0) 7236 932048
Info@dorring-gmbh.de